



PROJEKT	Schule Meißelstrasse 28	
BAUHERR		
ARCHITEKT	Planungsgesellschaft mbH Dipl.- Ing. Rainer Dittrich	Architekt
	DüsseKorfer Str. 269 45481 Mülheim an der Ruhr Fon 0208-30859-0 Fax -20	
ZEICHNUNG	Erdgeschoss	
LEISTUNGSPHASE	Bauplan	

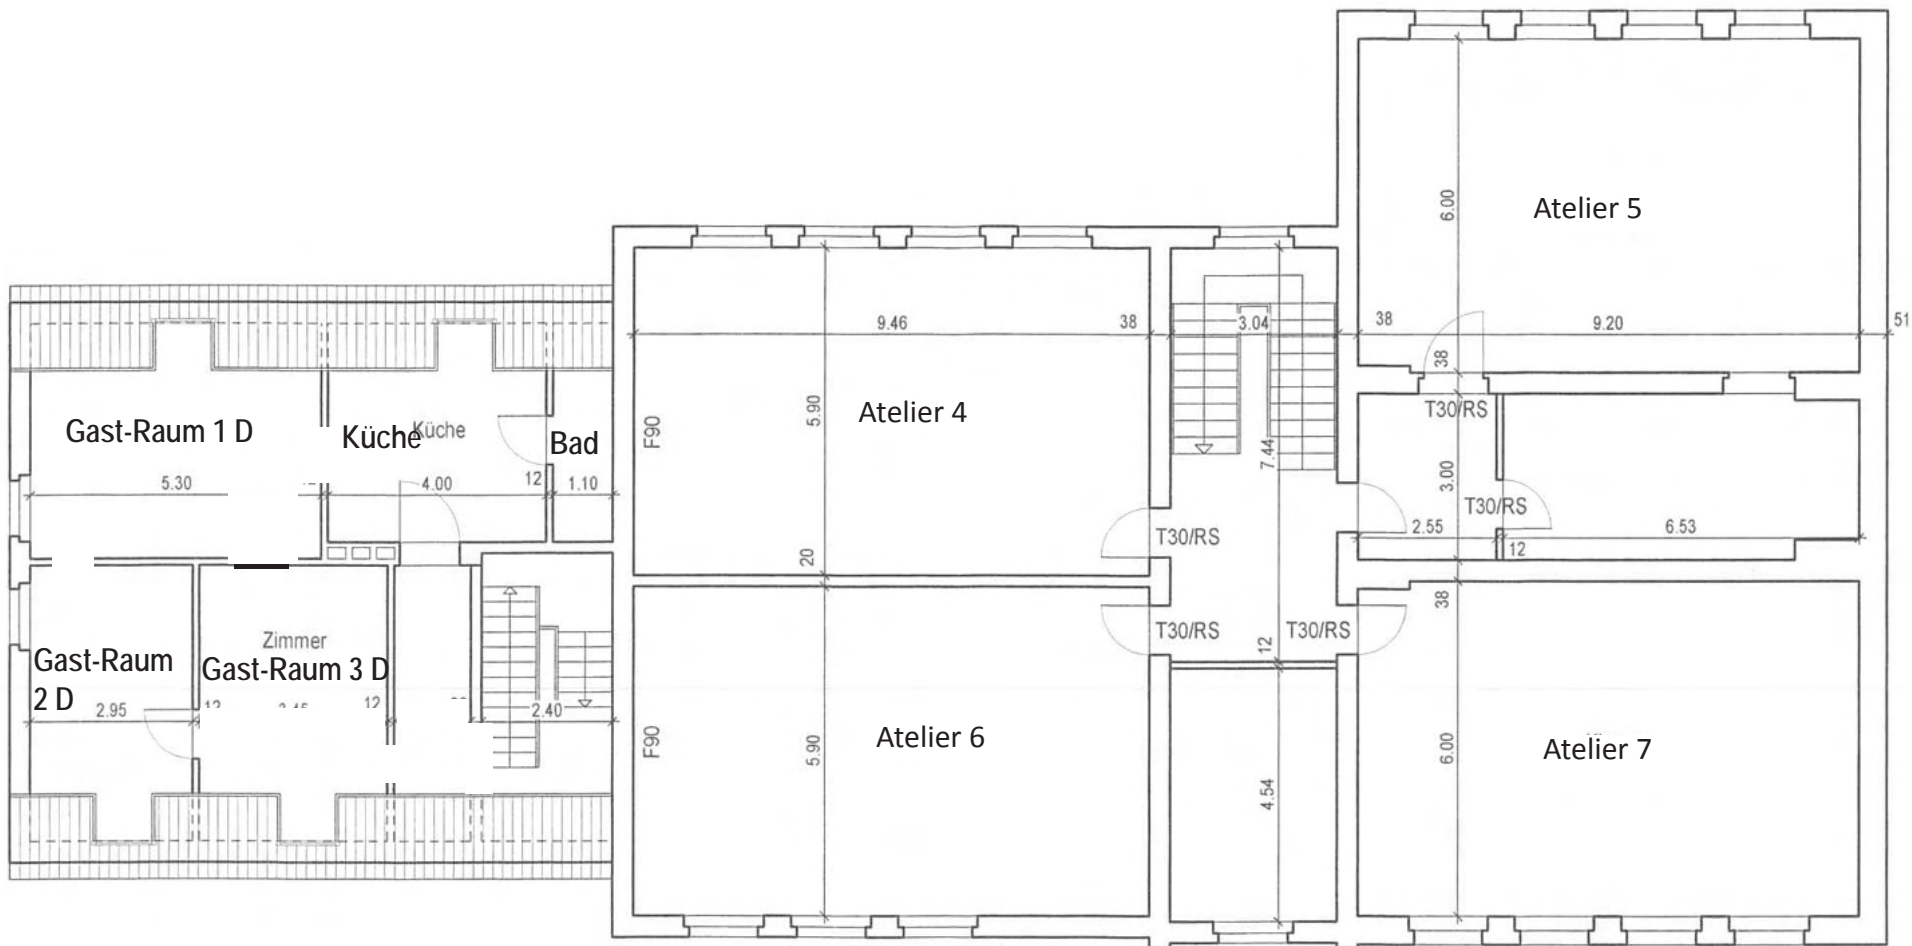

PROJEKT	Schule Meißelstrasse 28			
BAUHERR				
ARCHITEKT	Planungsgesellschaft mbH Dipl.- Ing. Rainer Dittrich			Architekt
	Düsseldorfer Str. 269 45481 Mülheim an der Ruhr Fon 0208-30859-0 Fax -20			
ZEICHNUNG	1.Obergeschoss			
LEISTUNGSPHASE	Bauantrag			
GEZEICHNET	A.Ost.	INDEX	MASSTAB	STAND
DATUM	20.07.2010		1 : 100	20.07.2010
GEPRÜFT	R. Dittrich			

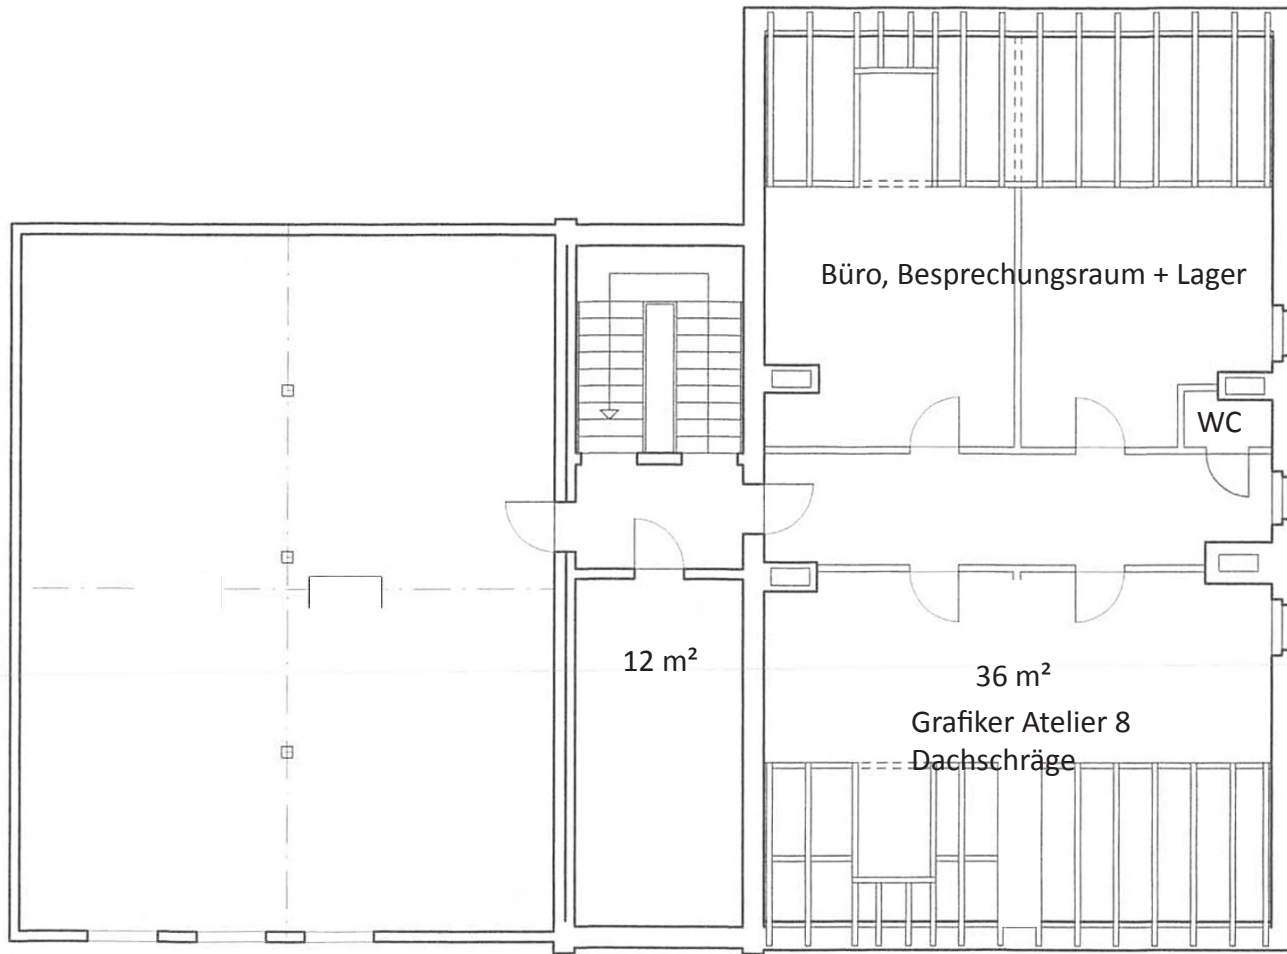

Dachgeschoss

PROJEKT	Schule Meißelstrasse 28			
BAUHERR				
ARCHITEKT	Planungsgesellschaft mbH Dipl.- Ing. Rainer Dittrich Düsseldorfer Str. 269 45481 Mülheim an der Ruhr Fon 0208-30859-0 Fax -20			
ZEICHNUNG	Dachgeschoss			
LEISTUNGSPHASE	Bauantrag			
GEZEICHNET	A.Ost.	INDEX	MAGSTAB	STAND
DATUM	20.07.2010		1 : 100	20.07.2010
GEPRÜFT	R.Dittrich			